

PROJECT NO.

주 기

NOTE

1. 지하1층 FL±0~EL+45.15
2. 각종 배관 및 SLEEVE, 개구부의 위치 및 크기 등은 시공자 SHOP DRAW를 작성하여 감독관의 승인을 득한 후 시공 할 것.
3. 이 청지표건의 점속 부위는 이 청지표의 특성상 고려한 재료문리대용 설치 할 것.
4. 음산으로 표시된 모든 벽체, 기구, 입구는 건축주 별도 공사임.
5. 도면과 실제의 차이가 있을 경우 협의 후 시공 할 것.
6. 4층 쓰레기통리수거함 및 사원실의 바닥은 건설시 공사본 임.
7. 본래

원래	내 용	변경	내 용
①	프로그레스 플랜	②	ELEV. 단면도
③	차로 출입	④	상하차
⑤	장폐암을 설치함	⑥	강철암
⑦	장폐암을 선장함	⑧	소화기
⑨	국내 소화전	⑩	물수 거구함

8. 표기하는 장폐기



콘크리트조벽체 건축벽

번호	내 용	일자	승인
DESIGNER	DRIVER	DATE	APPROVE

수정 및 세출내용
ISSUES & REVISION

도면명
DRAWING TITLE

지하1층 평면도

건축 (주)서한건축사사무소

STRUCTURAL (주)상원구조

기계 MECHANICAL 상원MEP

전기 ELECTRICAL 상원MEP

소방 FINE FIGHTING 상원MEP

토목 CIVIL -

조경 LANDSCAPE -

승인 APPROVED

검토 2 CHECKED

검토 1 CHECKED 박한균

제본 DRAWN 이민지

SCALE A1:1/200 A3:1/400

DATE 2020. 12.

도면번호 DRAWING NO.

도면번호 SHEET NO.


A-304s

서한건축

SUN - HAN ARCHITECTS & ENGINEERS INC.

TEL: 02-297-2257 FAX: 02-297-2252

TEL: 02-297-2257 FAX: 02-297-2252

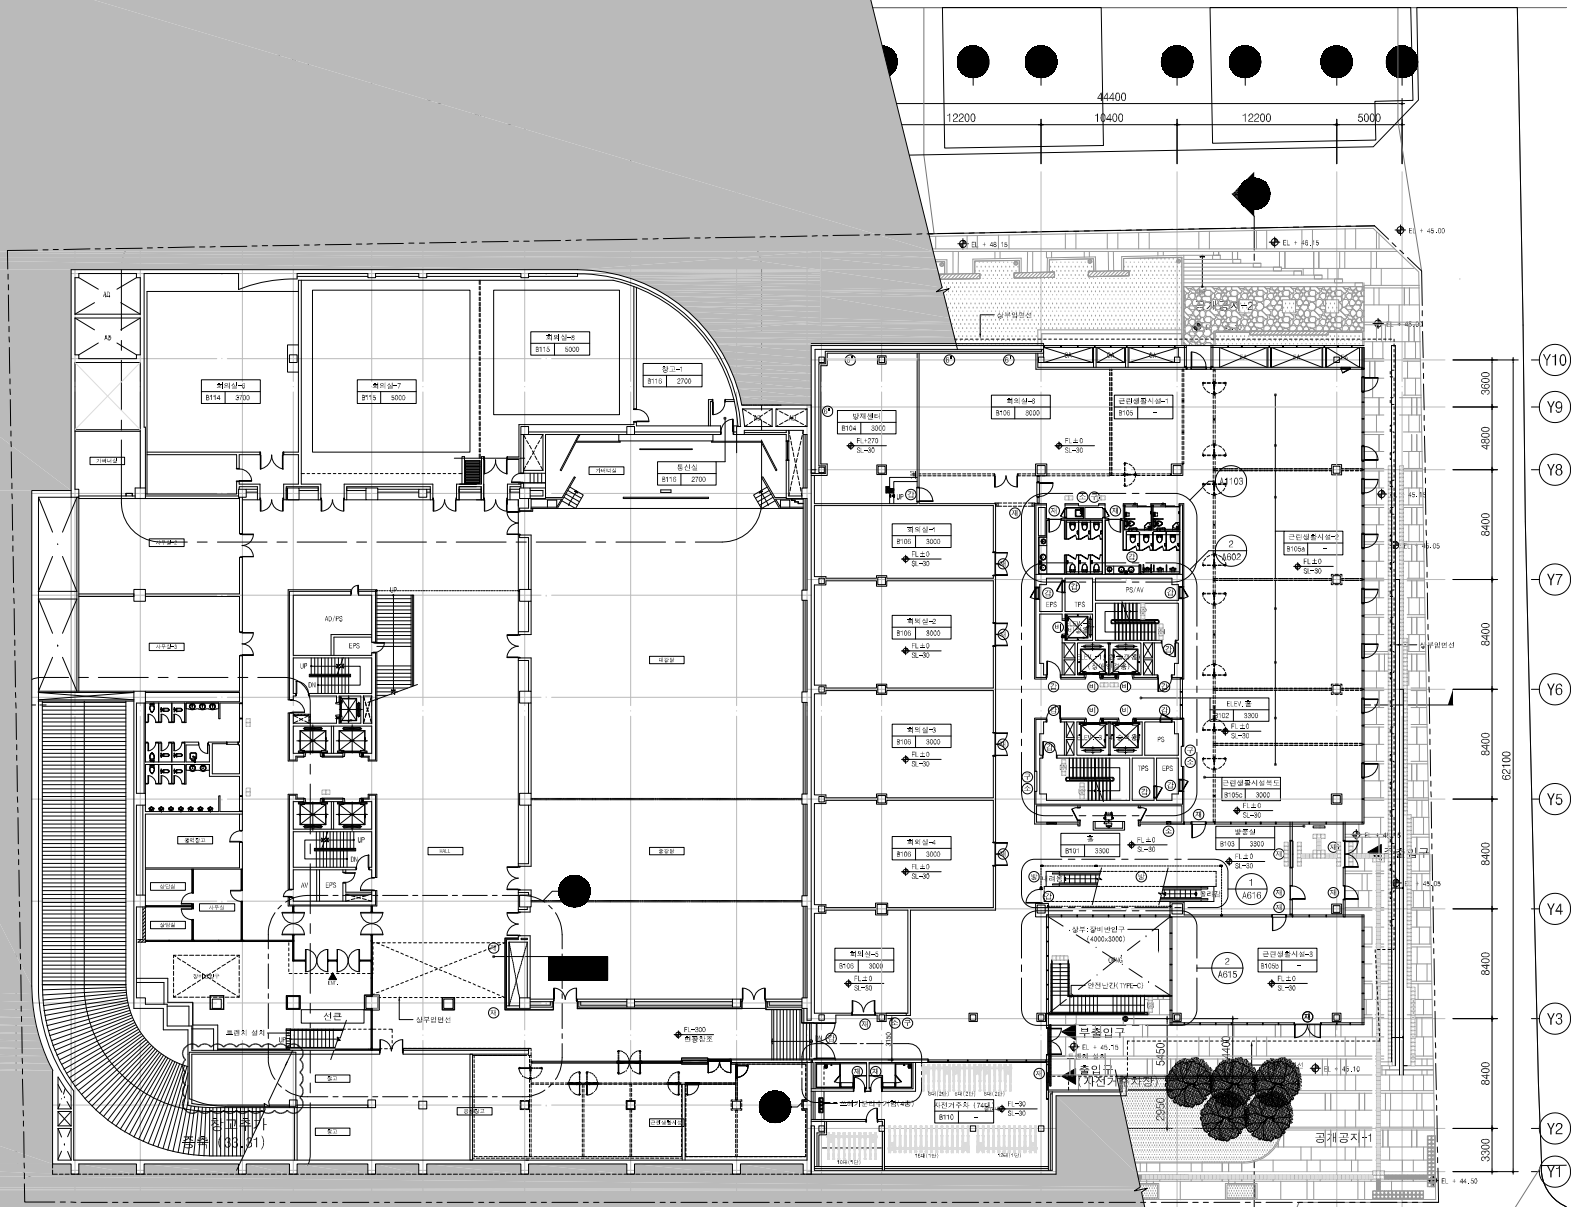

PROJECT NO.


주 기

NOTE

1. 지상1층 FL±0=EL+49.55
2. 계층 배관 및 SLEEVE, 개구부의 위치 및 크기 등은 시공자 SHIP DRAWING을 작성하여 감독관의 승인을 득한 후 시공 할 것.
3. 이 설계도면의 접속 부위는 이 설계도면의 특성을 고려한 재료관리도를 설치 할 것.
4. 점선으로 표시된 모든 벽체, 기구, 임가는 건축주 별도 공사임.
5. 도면상 상이한 내용이 있을 경우 협의 후 시공 할 것.
6. 별첨

구분	내 용	구분	내 용
①	콘크리트 바닥	⑤	ELLV, 상하수도
②	재료관리도	⑥	방화셔틀
③	상하수도 설치도면	⑦	건축방화문
④	기계설비 설치도면	⑧	소화기
⑨	유나 소켓	⑩	냉수 기구함

7. 표기없는 창호기준

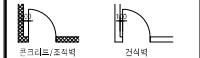

번호	내 용	일자	승인
REV.	DATE	DATE	APP.
	수정 및 제출내용		
	ISSUES & REV. LIST		

DRAWING TITLE

지상1층 평면도

건 축 (주)서한건축사사무소

ARCHITECT (주)서한건축사사무소

STRUCTURAL (주)서한건축사사무소

기계 MECHANICAL 상우MEP

전기 ELECTRICAL 상우MEP

소 방 FIRE FIGHTING 상우MEP

도 목 CIVIL -

조 경 LANDSCAPE -

승 인 유 한

검 토 2 -

CHECKED

검 토 1 -

CHECKED 박한균

제 도 D R A W N 이민지

SCALE A1:1/200

A3:1/400

DATE 2020. 12.

도면번호 DRAWING NO.

시원번호 SHEET NO.

A-305a

